


MIEJSCOWY PLAN ZAGOSPODAROWANIA PRZESTRZENNEGO OBSZARU POŁOŻONEGO W OBRĘBACH: CIERNIE 4 I CIERNIE 5 W ŚWIEBODZICACH

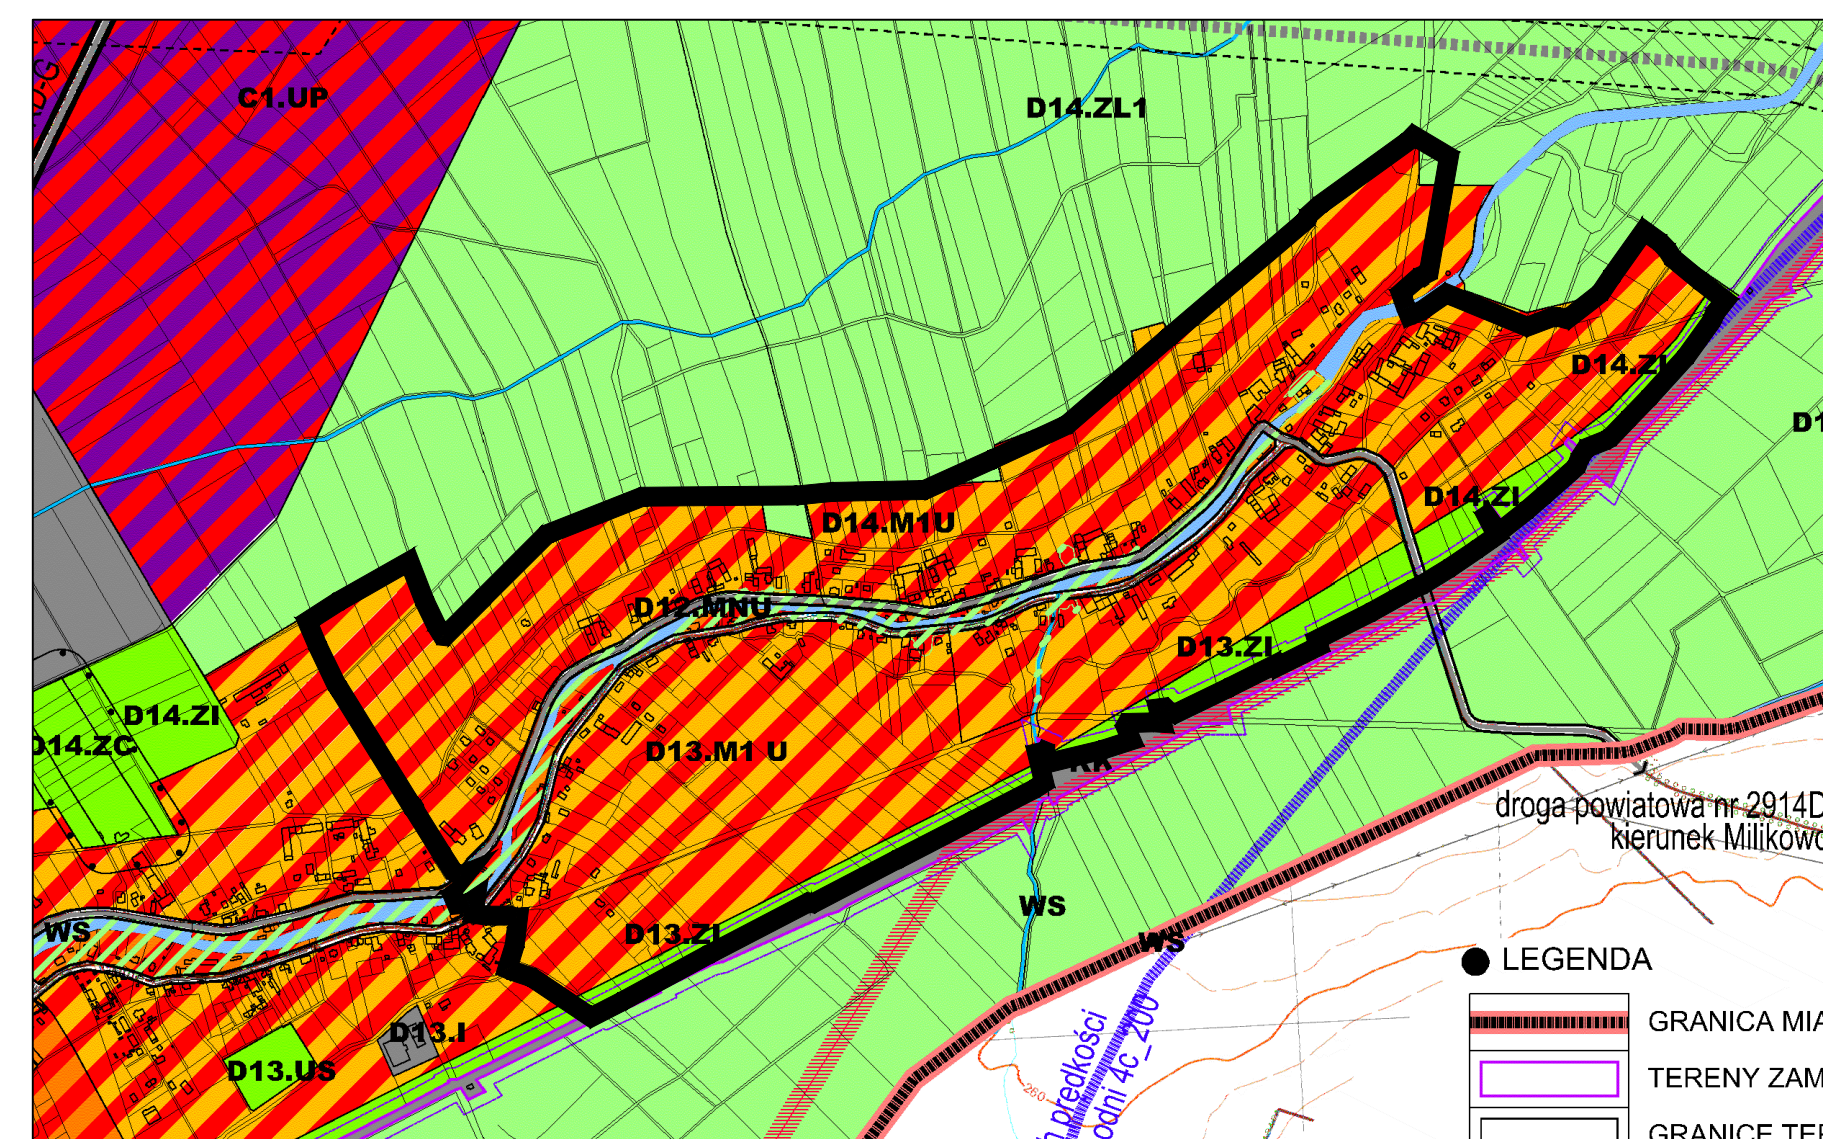

wyrzys ze studium
uchwała nr XL/279/2017
Rady Miejskiej w Świebodzicach z dnia 28 grudnia 2017r.

