


# MIEJSCOWY PLAN ZAGOSPODAROWANIA PRZESTRZENNEGO OBSZARU POŁOŻONEGO W OBRĘBACH: CIERNIE 4 I ŚRÓDMIEŚCIE 3 W ŚWIEBODZICACH

projekt 09.10.2020  
wyłożenie

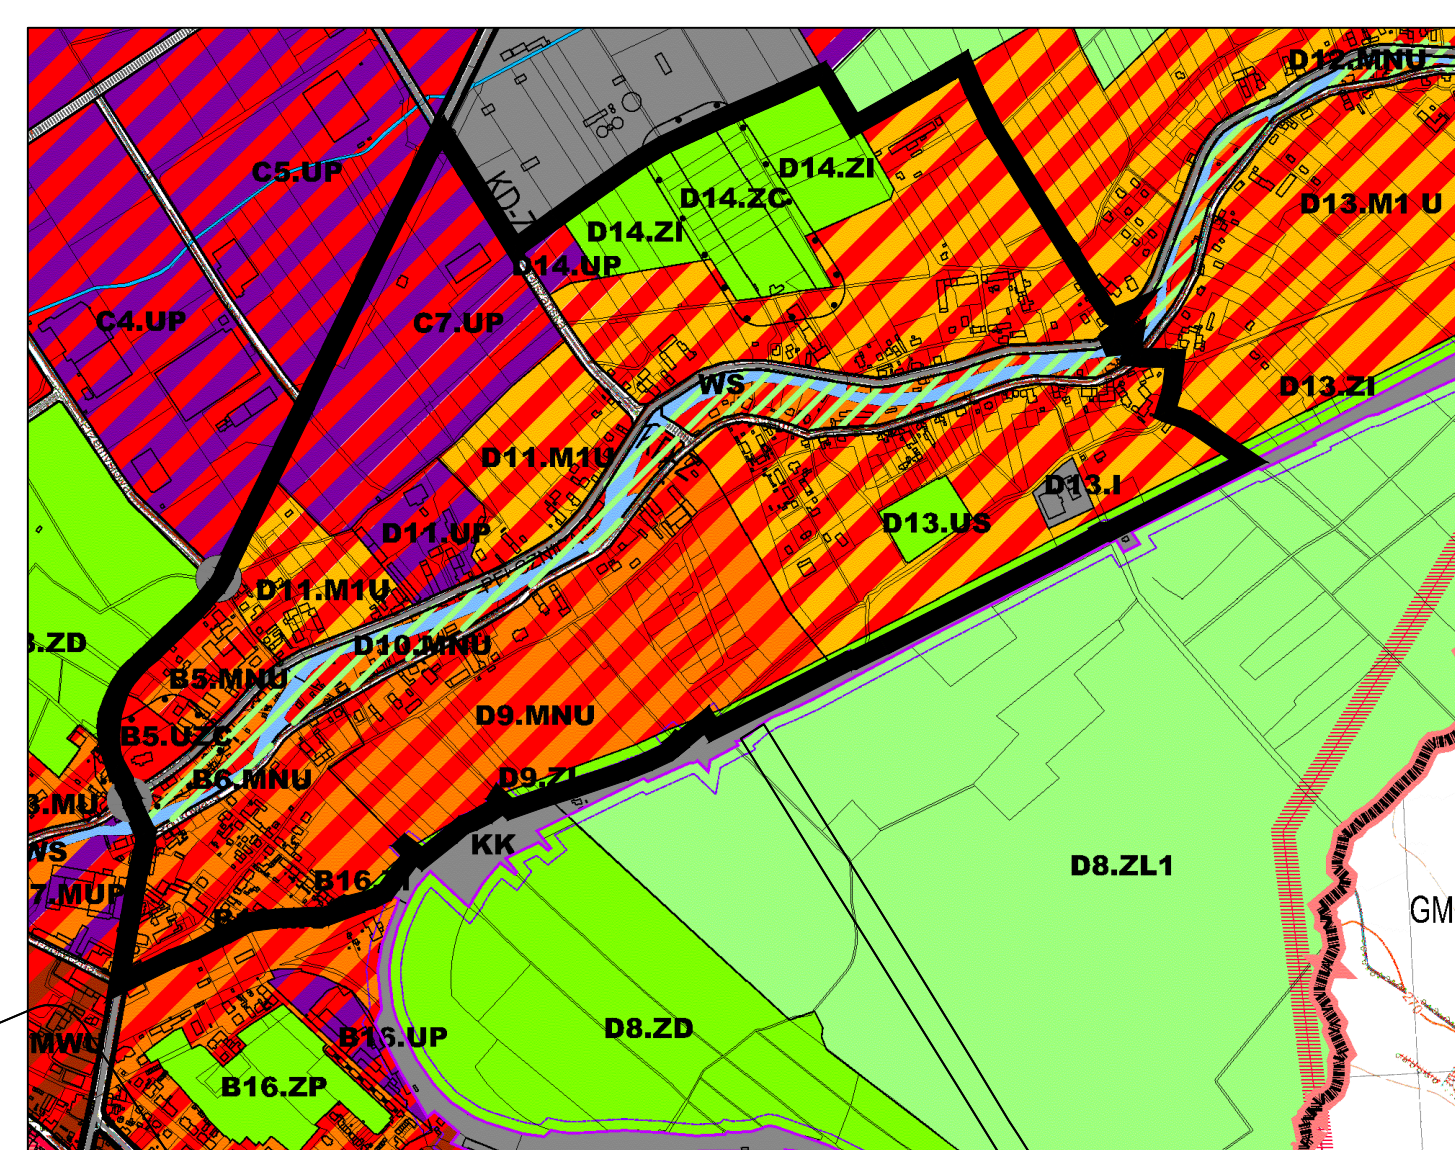

wyrys ze studium  
uchwała nr XL/279/2017  
Rady Miejskiej w Świebodzicach z dnia 28 grudnia 2017r.

100m 25m 50m 10m  
SKALA 1:2000

